



**nativa**  
INTERVALLES

## Departamento 204 1 DORMITORIO

Área Interior: 65.88m<sup>2</sup>

Sala Exterior Cubierta: 17.00 m<sup>2</sup>




Área Total: 82.88 m<sup>2</sup>

Sala, comedor, cocina, área de lavado,  
1.5 baños, sala exterior, bodega y 2  
parqueaderos.

Precios de lanzamiento desde:

---

Piso 2

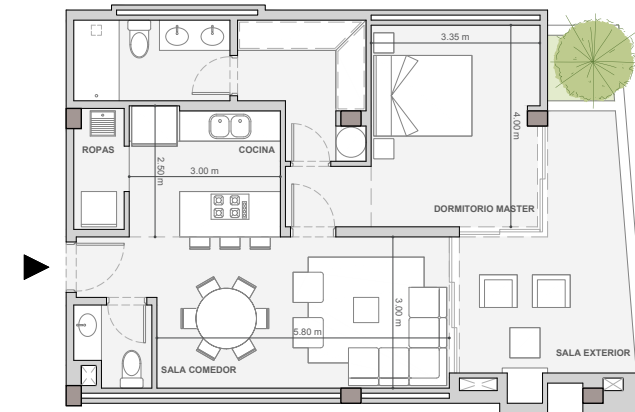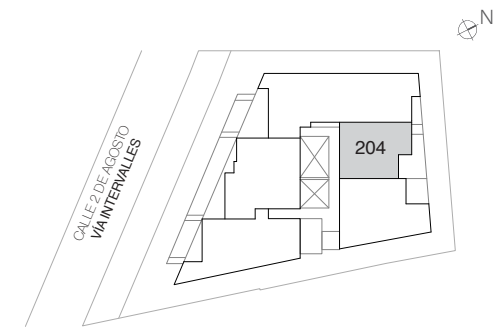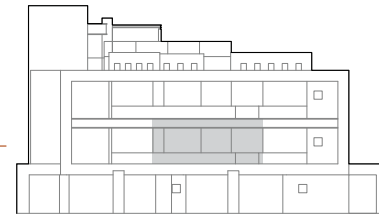

Segundo Piso



ESCALA 1:100

Un proyecto único en  
medio de dos valles.

[www.nativa-intervalles.com](http://www.nativa-intervalles.com)

Av. Intervalles n33-21 | Tumbaco, Quito - Ecuador



LONDOÑO+



PROMONSA



BIENES RAÍCES

La información textual y gráfica aquí presentada son para una óptima visualización, pudiendo estar sujeto a modificaciones técnicas. Los precios están sujetos a variaciones dependiendo del desarrollo de las ventas y vigencia del proyecto. La empresa se reserva el derecho de efectuar cambios.